


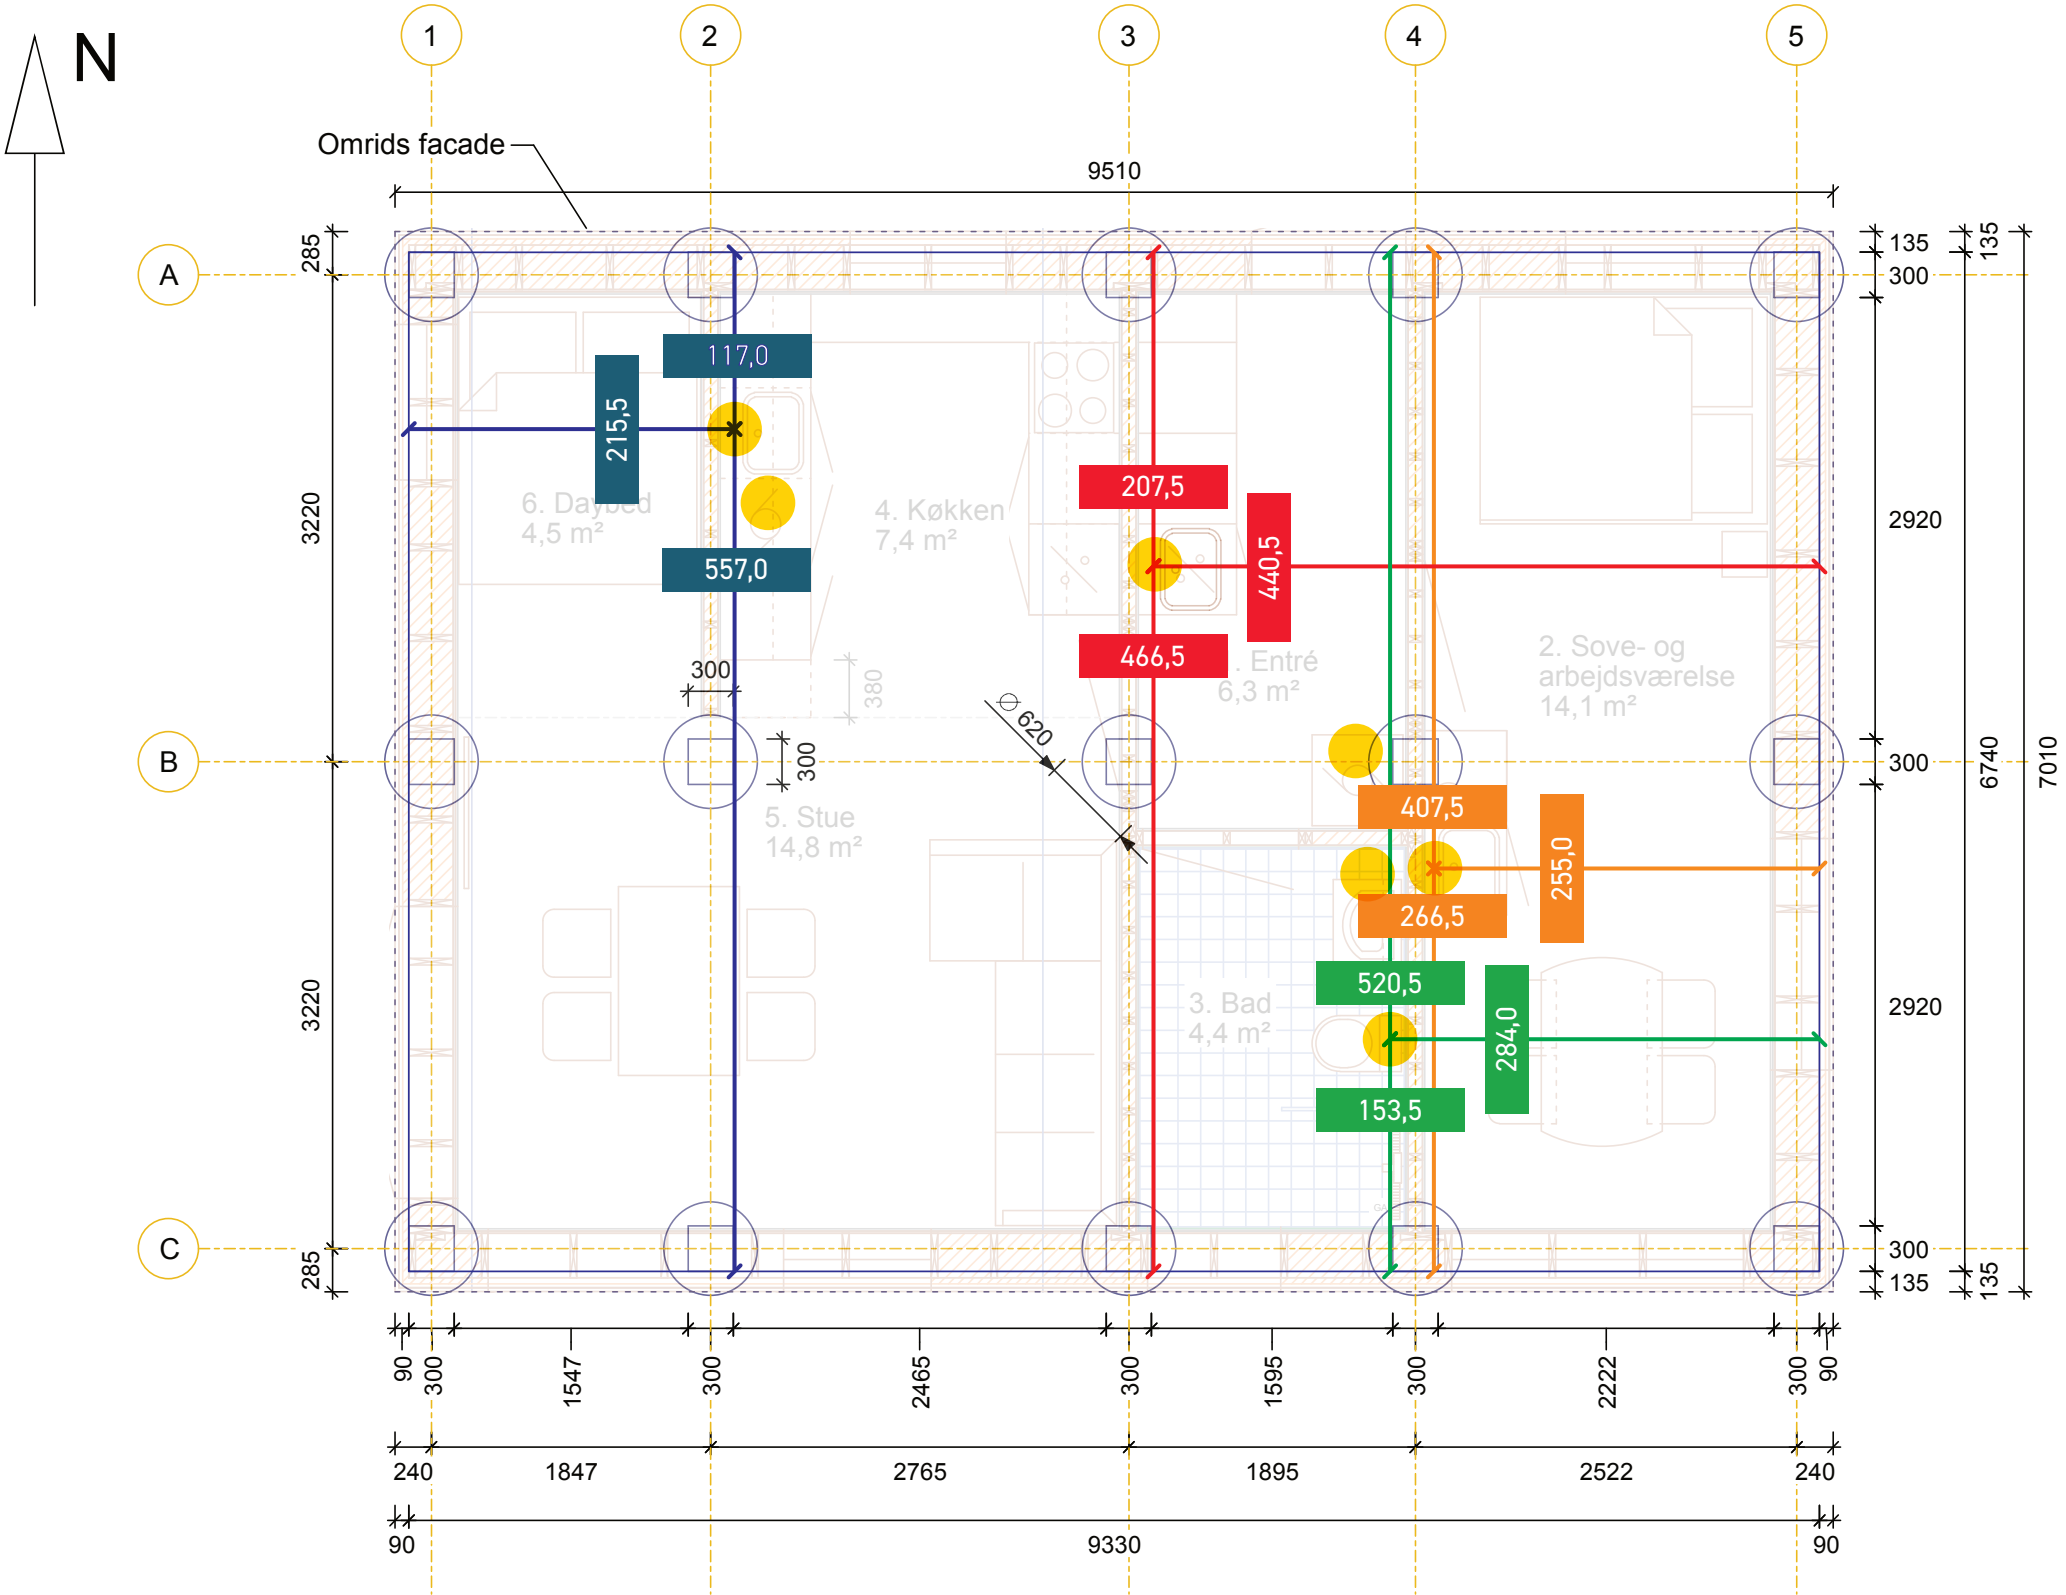


Fundamenterne udføres til en dybde af min. 1,3 m under terræn, evt. min. 1,2 m under terræn, hvis en styrke af jorden svarende til c,u,k på mindst 110 kN/m2 for ler og friktionsvinkel på min. 37° for sand, findes dér.

Fundamenterne støbes i C25 beton, armeret med Durus Easy Finish fiberarmering, 2 kg/m3.

Mængder - baseret på punktfundamenter, som tegnet op herunder, antal ialt: 15.

Beton: 4,9 m3.
Fiberarmering: 10 kg.

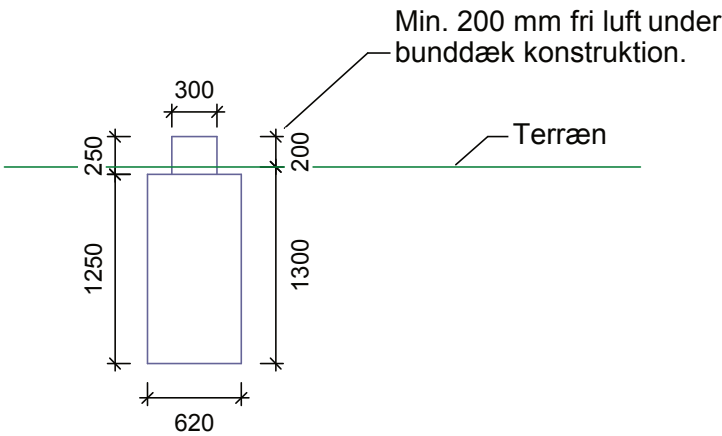

Cirkulært rundt Ø620 mm fundament under terræn, med kvadratisk top, 300x300x250 mm. For forbindelse mellem de to dele, kan der med fordel, forud for støbning af den kvadratiske top, i toppen af det runde fundament iskrues en Ø12x200 mm betonskrue som Hilti HUS-4, med en sættedybde på 100 mm.

Fundamentsplan	Skala: 1:50	A3
Projekt: C24-39 Nybyggeri af enfamilieshus Egeskoven 5 4500 Nykøbing Sjælland	Dato: 17. februar, 2025	Tegning nr. 107
M. Sc. E. / civilingeniør Thorvald Johannes Pedersen Corewood Birkelunden 8, 2.th., 6705 Esbjerg Ø Tlf.: +45 75 14 11 00, mobil: +45 22 11 83 00 E-mail: tjp@thorvalds.dk		